


DETĀLPLĀNOJUMS zemesgabalam Jūrmalā, KĀPU IELĀ 93 IELAS ŠĶĒRSPROFILS

Kāpu ielas sarkanās līnijas 23.0m, vietējās nozīmes dzīvojamā iela
griezums A - A

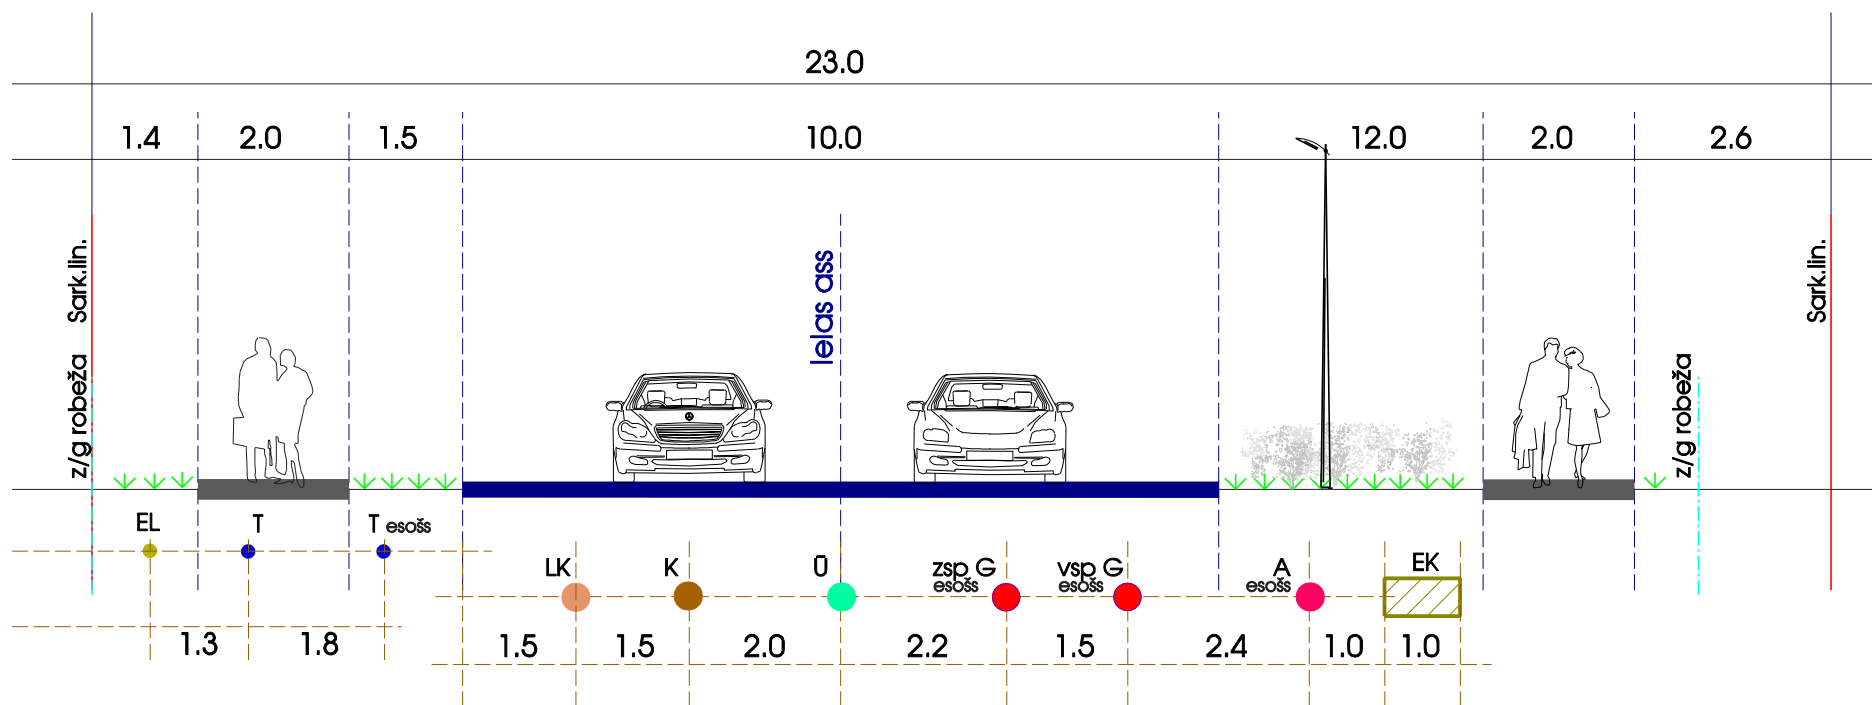

PIEZĪMES:

1. Esošās Jūrmalas pilsētas ielu sarkanās līnijas tīkla noteiktas izstrādājot vienotu pilsētas sarkano līniju detālplānojumu, kas tika apstiprināts ar Jūrmalas pilsētas domes 2000.gada 8.marta Sēdēšajiem noteikumiem Nr.3.
2. Inženierkomunikāciju izvietojumu ir iespējams precizēt tehniskā projekta izstrādes gaitā. Izmaiņas saskaņojamas ar Jūrmalas pilsētas pašvaldību un inženierkomunikāciju turētājiem.

DETĀLPLĀNOJUMS ZEMESGABALAM JŪRMALĀ KĀPU IELĀ 93 kadastra nr. 1300 016 0604 z/g platība 4423 kv.m.				GRAFISKĀ DAĻA IELAS ŠĶĒRSPROFILS		
Arhitekts	V.Bērziņa	2013.	Ipašnieks SIA "Aija Vet" reģ. nr. 43603028050	Mērogs	Lapa	Lapu skaits
Projekta vad.	R.Ansule	2013.		M 1:100	5	5
				Jūrmala, 2012./2013.gads		